




" MERIBEL PREMIUM "
MERIBEL LES ALLUES

BATIMENT B		
TYPE	NIVEAU	APPT N°
4PH DUPLEX	3	B 308

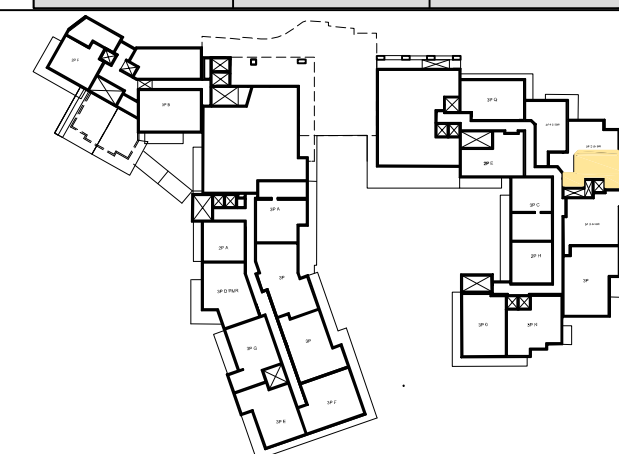




SURFACES HABITABLES	
SEJOUR / CUISINE	27.20 m ²
DEGAGEMENT 1	7.20 m ²
WC 1	1.20 m ²
DEGAGEMENT 2	4.60 m ²
WC 2	1.20 m ²
CHAMBRE ENFANTS 1	13.50 m ²
	(16.50 m ² au sol)
SALLE DE BAINS	3.35 m ²
CHAMBRE ENFANTS 2	5.75 m ²
	(9.45 m ² au sol)
CHAMBRE PARENTALE + SDD	14.40 m ²
	(19.05 m ² au sol)
TOTAL APPARTEMENT	78.40 m²
SURFACES ANNEXES	
BALCONS	12.15 m ²
SURFACES < 1.80m	13.15 m ²
26 OCTOBRE 2015	Indice : C

Groupe

Pierre & Vacances
CenterParcs

L'Artois - Espace Pont de Flandre
11, rue de Cambrai
75947 Paris cedex 19

Christian REY GRANGE
Bernard JELENSPERGER
Architectes
61 rue de la Garenne 92318 Sèvres Cedex

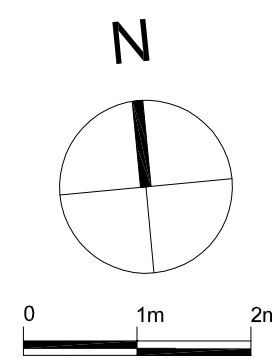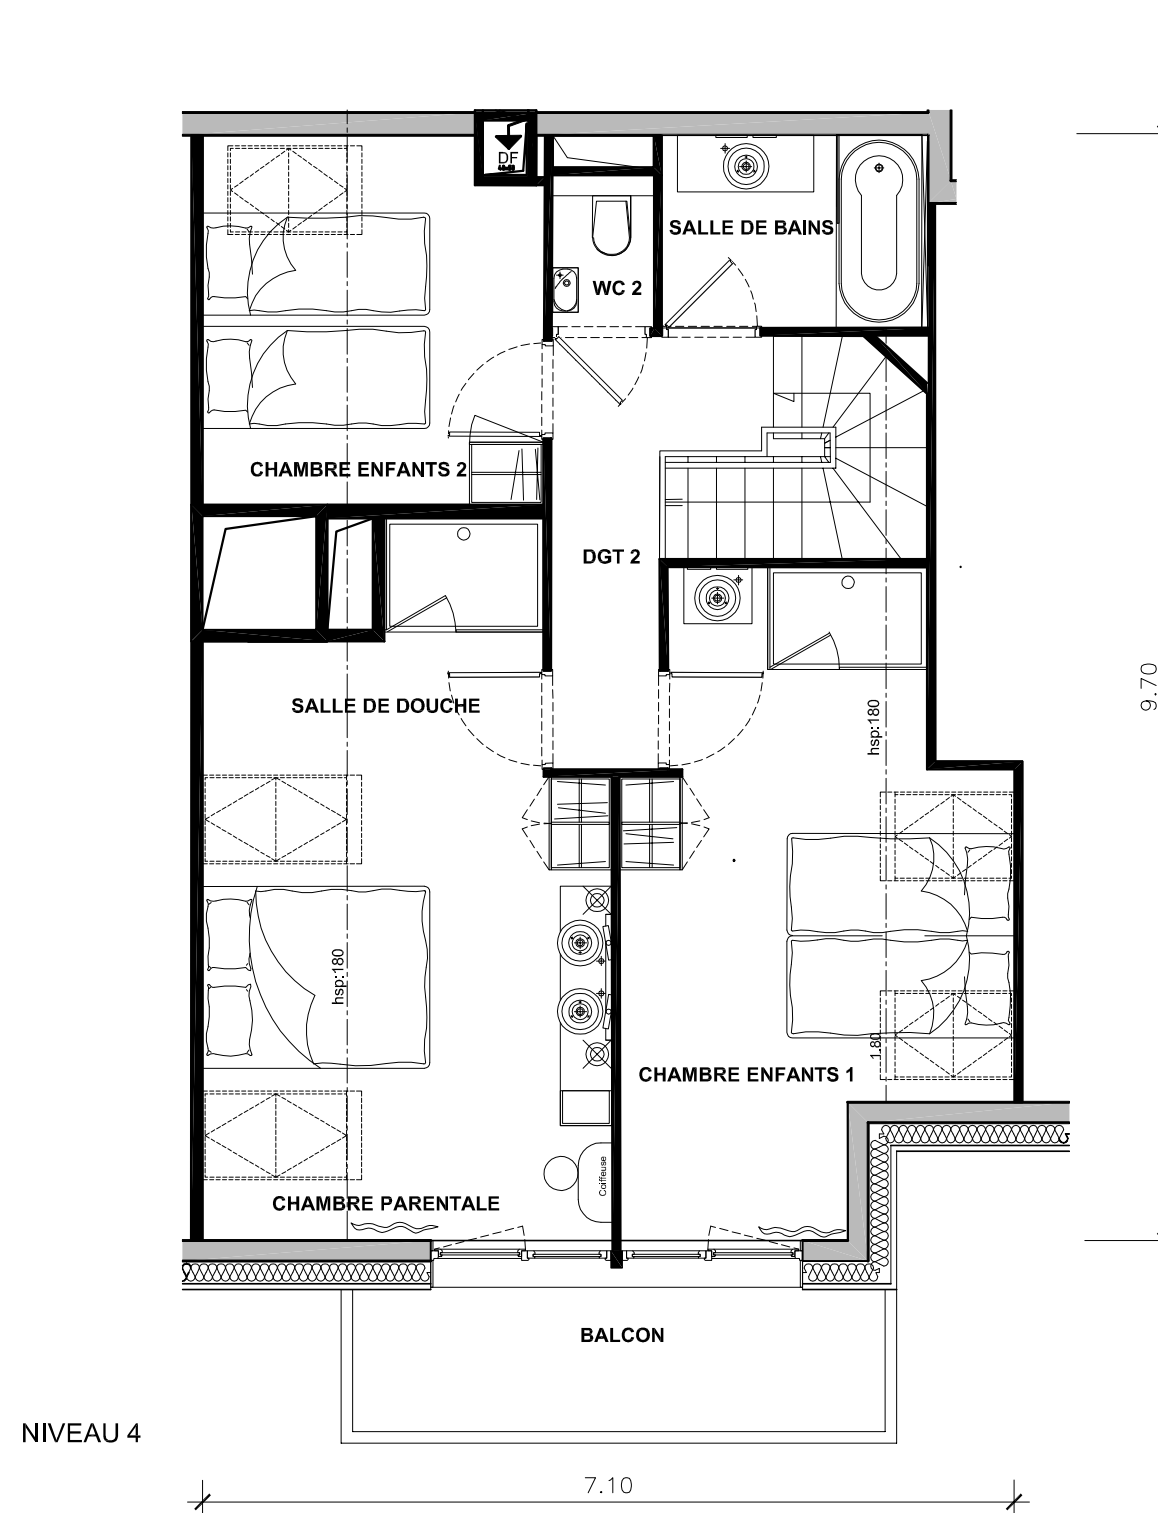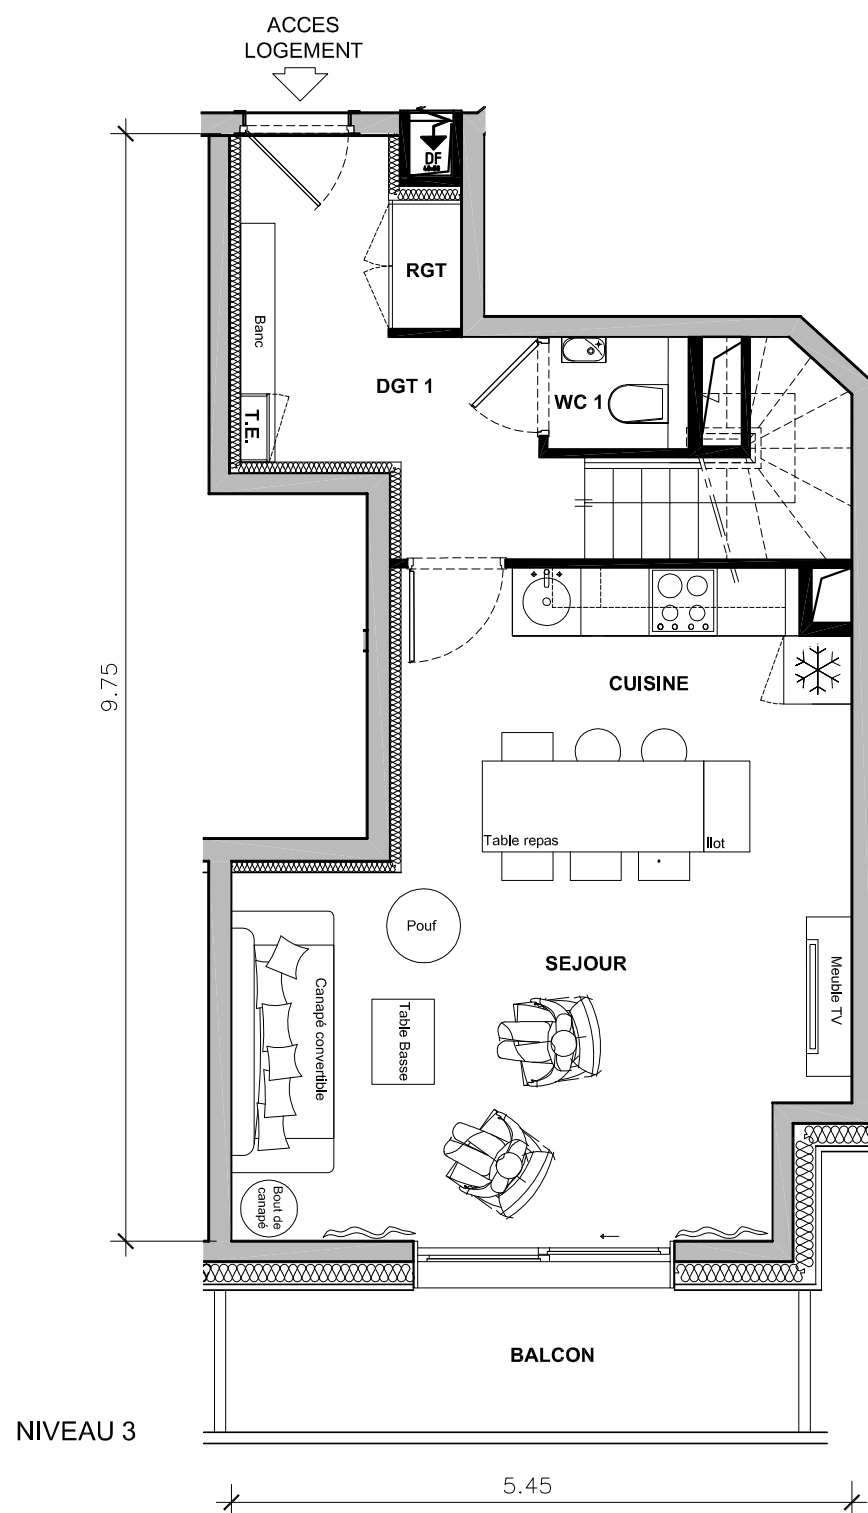

Des modifications sont susceptibles d'être apportées sur ce plan en fonction des études techniques et des nécessités techniques de la réalisation de ce programme.
Les indications portées sur ce plan, cotes, surfaces ainsi que la position des éléments techniques sont indicatives.
Les retombées, poutres, faux plafonds, radiateurs ne sont pas systématiquement représentés. Les indications des équipements et plantations ne sont pas contractuelles.